

T.C.
NİLÜFER BELEDİYESİ
ENCÜMEN KARARI

KARAR SAYISI : 2026 / 1086

ÖZET : 18.madde uygulaması

ENCÜMEN BAŞKANI : OKAN ŞAHİN BAŞKAN YARDIMCISI

ENCÜMEN ÜYELERİ : Üye NEŞE ÖZÇELİK, Üye ALİ SEZGİN, Üye DEMİRHAN ASLAN,
Mali Hizmetler Müdürü HATİCE İLGİ, Emlak ve İstimlak Müdür V.
DİLEK KORALTÜRK, Plan ve Proje Müdür V. SELMAN TUZCU

PLAN VE PROJE MÜDÜRLÜĞÜ 'nün 04.08.2026 gün ve E.65418203-115.01.07-157176 sayılı yazısı Başkanlık Makamından 04.08.2026 günü Encümen' imize havale edilmesi üzerine evrak okunarak yapılan müzakeresi sonunda:

1/1000 Ölçekli Akçalar Uygulama İmar Planı dahilindeki, Akçalar Mahallesi H21C06A4D-H21C10B3C pafta, 8216 ada 50, 51, 52, 53, 54, 55, 74 parseller ve 244 ada 1 parselde 3194 Sayılı Yasanın 18. Madde Uygulaması Plan ve Proje Müdürlüğü' nce hazırlanmıştır.

1/1000 Ölçekli Akçalar Uygulama İmar Planı dahilindeki, Akçalar Mahallesi H21C06A4D-H21C10B3C pafta, 8216 ada 50, 51, 52, 53, 54, 55, 74 parseller ve 244 ada 1 parselin bulunduğu alanda 3194 Sayılı Yasanın 18. Madde Uygulaması ile ilgili harita ve düzenleme hesap cetvelleri olup, konu hakkında karar alınması talep edilmektedir.

Talebin incelenmesi neticesinde, 1/1000 Ölçekli Akçalar Uygulama İmar Planı dahilindeki, Akçalar Mahallesi H21C06A4D-H21C10B3C pafta, 8216 ada 50, 51, 52, 53, 54, 55, 74 parseller ve 244 ada 1 parselde ait düzenleme harita ve hesap cetvellerinin 3194 sayılı İmar Kanunu' nun 18. Maddesine istinaden kabul ve tasdiki ile gerekli duyurma işleminin yapılmasına, 05.08.2026 tarihli toplantıda mevcudun oybirliği ile karar verildi.

BAŞKAN
OKAN ŞAHİN
BAŞKAN YARDIMCISI

ÜYE
NEŞE ÖZÇELİK

ÜYE
ALİ SEZGİN

ÜYE
DEMİRHAN ASLAN

ÜYE
HATİCE İLGİ
Mali Hizmetler Müdürü

ÜYE
DİLEK KORALTÜRK
Emlak ve İstimlak Müdür V.

ÜYE
SELMAN TUZCU
Plan ve Proje Müdür V.



T.C.
BURSA BÜYÜKŞEHİR BELEDİYESİ
Encümen Kararı

Dosya No : 32894995.110.04
Karar Sayısı : 2026/8357

ÖZETİ: Nilüfer İlçesi, Akçalar Mahallesi 18.
madde uygulaması

ENCÜMEN BAŞKANI : Genel Sekreter Deniz KÖKEN

ENCÜMEN ÜYELERİ : Meclis Üyesi Bülent KANDEMİR, Meclis Üyesi Ali Sait ADILOĞLU, Meclis Üyesi Osman ŞAHİN, Meclis Üyesi İbrahim TÜRKAN, Meclis Üyesi İsmail ŞENOL, Genel Sekreter Yardımcısı Cüneyt TAŞKESEN, İmar ve Şehircilik Dairesi Başkanı Nazlı YAZGAN, Mali Hizmetler Dairesi Başkanı Cihangir BATIK, Emlak ve İstimlak Dairesi Başkan Vekili Hakan ALBAN

Emlak ve İstimlak Dairesi Başkanlığının 28.08.2026 tarihli ve E-20939557-110.02-174091 sayılı yazısı ve ekleri, Başkanlık Makamından 28.08.2026 tarihinde Encümenimize havale edilmesi üzerine tetkik edilmiş olup;

"Nilüfer Belediye Başkanlığı'nın 24.08.2026 tarih, E.65418203-115.07-157176 sayılı yazısı ile Bursa İli, Nilüfer İlçesi, Akçalar Mahallesi, 8216 ada 50, 51, 52, 53, 54, 55 ve 74 parseller ile 244 ada, 1 parselde 05.08.2026 tarih ve 2026/1086 sayılı Nilüfer Belediyesi Encümen Kararı ile onaylanan 3194 Sayılı Yasanın 18. Madde uygulamasının, 5216 sayılı yasanın 7/b maddesi gereği Belediyemiz Encümenince de onaylanması talep edilmektedir.

Nilüfer Belediyesi Encümeninin 05.08.2026 tarih ve 2026/1086 sayılı kararıyla onaylanmış olan 3194 Sayılı Yasanın 18. madde uygulamasında tarafımızca yapılan incelemede, 5216 sayılı yasanın 7/b maddesi gereği, oluşturulan parsellerin imar planı hükümlerine uygunluğu incelenmiş ve oluşturulan parsellerin imar planı hükümlerine göre uygun olduğu tespit edilmiştir. Söz konusu uygulama ile ilgili karar alınması için evrakın Encümen'e havalesini arz ederim." denilmekte olup;

YAPILAN İNCELEME SONUCUNDA; Bursa İli, Nilüfer İlçesi, Akçalar Mahallesi, 8216 ada 50, 51, 52, 53, 54, 55 ve 74 parseller ile 244 ada, 1 parselde yapılmış olan 3194 sayılı Yasanın 18. madde uygulamasında; 5216 sayılı Yasanın 7/b maddesi gereği oluşturulan parsellerin imar planı hükümlerine uygunluğu dairesince incelenmiş, uygun olduğu bildirilmiştir.

Bu nedenle, Nilüfer Belediyesi Encümeninin 05.08.2026 tarih ve 2026/1086 sayılı kararının, 5216 sayılı Yasanın 7/b maddesi gereğince onaylanmasının uygun olduğuna, gereği için kararımızın dairesine gönderilmesine,

02.09.2026 tarihli toplantıda mevcudun oybirliğiyle karar verildi.

BAŞKAN

Deniz KÖKEN
Genel Sekreter

ÜYE

Bülent KANDEMİR
Meclis Üyesi

ÜYE

Ali Sait ADILOĞLU
Meclis Üyesi

ÜYE

Osman ŞAHİN
Meclis Üyesi

ÜYE

İbrahim TÜRKAN
Meclis Üyesi

ÜYE

İsmail ŞENOL
Meclis Üyesi

ÜYE

Cüneyt TAŞKESEN
Genel Sekreter
Yardımcısı

ÜYE

Nazlı YAZGAN
İmar ve Şehircilik
Dairesi Başkanı

ÜYE

Cihangir BATIK
Mali Hizmetler
Dairesi Başkanı


ÜYE

Hakan ALBAN
Emlak ve İstimlak
Dairesi Başkan V.

ASLI GİBİ
Canan BAĞCI
Sg.

AKÇALAR DÜZENLEME HARİTASI

İLİ:	BURSA
İLÇESİ:	NİLÜFER
MAH:	AKÇALAR

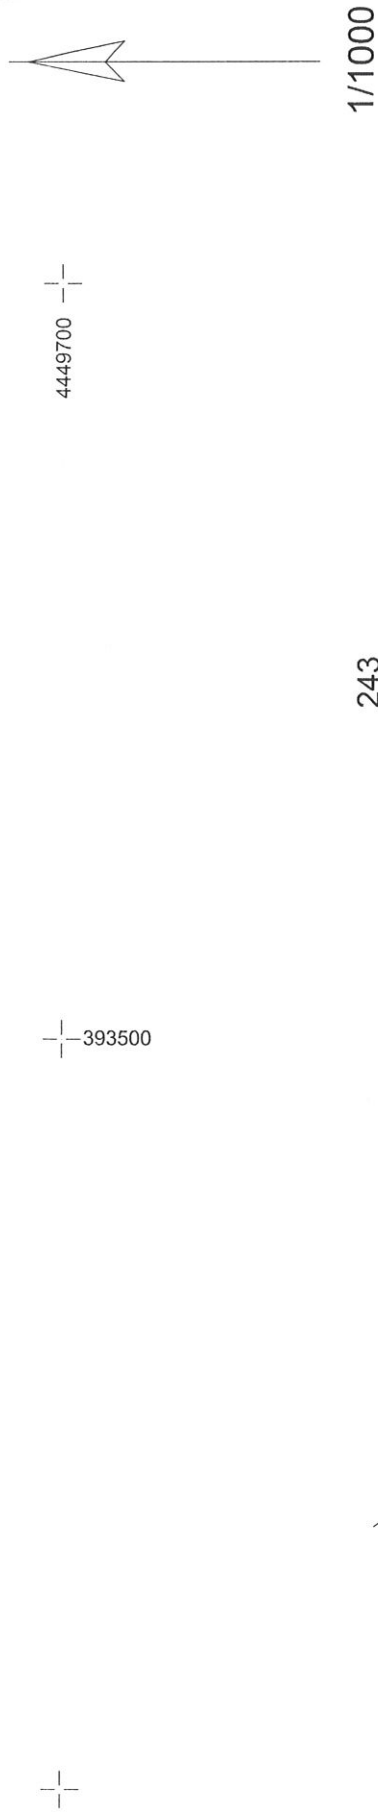

UYGUNDUR	BELEDİYE / ÖZEL İDARE / PROJE İDARESİ	KONTROL EDİLMİŞTİR
DÜZENLEYEN	KONTROL EDEN	KADASTRO MÜDÜRLÜĞÜ
ADI SOYADI	ONAYLAYAN	
TARİH	GÜVEN ÖZ	
İMZA	HATİRE TEKNİKERİ	

AKÇALAR 242-8494 ADALAR DÜZENLEME SINIR HARİTASI

İLİ:	BURSA
İLÇESİ:	NİLÜFER
MAH:	AKÇALAR




393500

4449700

ITRF-96 KOORDİNATLAR

Nokta No	Y	X
SN 1	393578.075	4449646.734
SN 2	393559.763	4449586.366
SN 3	393520.191	4445588.693
SN 4	393512.679	4445588.598
SN 5	393507.931	4445576.589
SN 6	393448.804	4445576.899
SN 7	393446.011	4445598.845
SN 8	393444.235	4445626.023
SN 9	393444.772	4445644.615
SN 10	393435.342	4445645.555
SN 11	393432.572	4445651.645
SN 12	393428.492	4445638.415
SN 13	393473.022	4445638.765
SN 14	393484.522	4445638.805
SN 15	393501.752	4445642.165
SN 16	393517.580	4445645.187
SN 17	393524.212	4445645.596
SN 18	393535.358	4445653.444
SN 19	393574.196	4445647.655

ELPSO D
BİTİMİ
BAŞLIĞI
PROJEKÇİ
UTM (3)
30

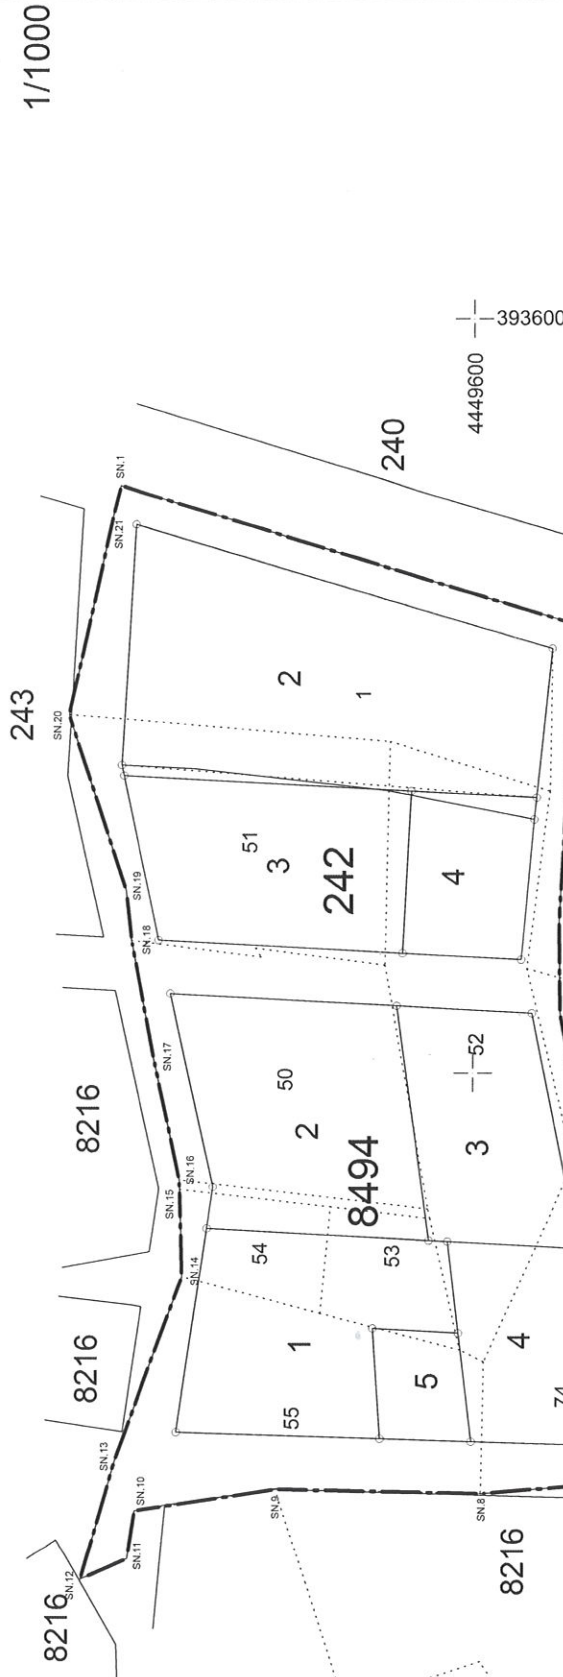

UYGUNDUR	BELEDİYE / ÖZEL İDARE / PROJE İDARESİ	KONTROL EDİLMİŞTİR
KONTROL EDEN	ONAYLAYAN	KADASTRO MÜDÜRLÜĞÜ

DÜZENLEYEN

ADI SOYADI
H. TAŞTAN
TARİH
H. Taştan
İMZA

Ada	Parsel	Noktalar	Hasat Alan
DÜZENLEMESİNİRİ		SN.1, SN.2, SN.3, SN.4, SN.5, SN.6, SN.7, SN.8, SN.9, SN.10, SN.11, SN.12, SN.13, SN.14, SN.15, SN.16, SN.17, SN.18, SN.19, SN.20, SN.21	7582.49




İLİ:	BURSA
İLÇESİ:	NİLÜFER
MAH:	AKÇALAR

AKÇALAR |



ÖLÇÜ KROKİSİ

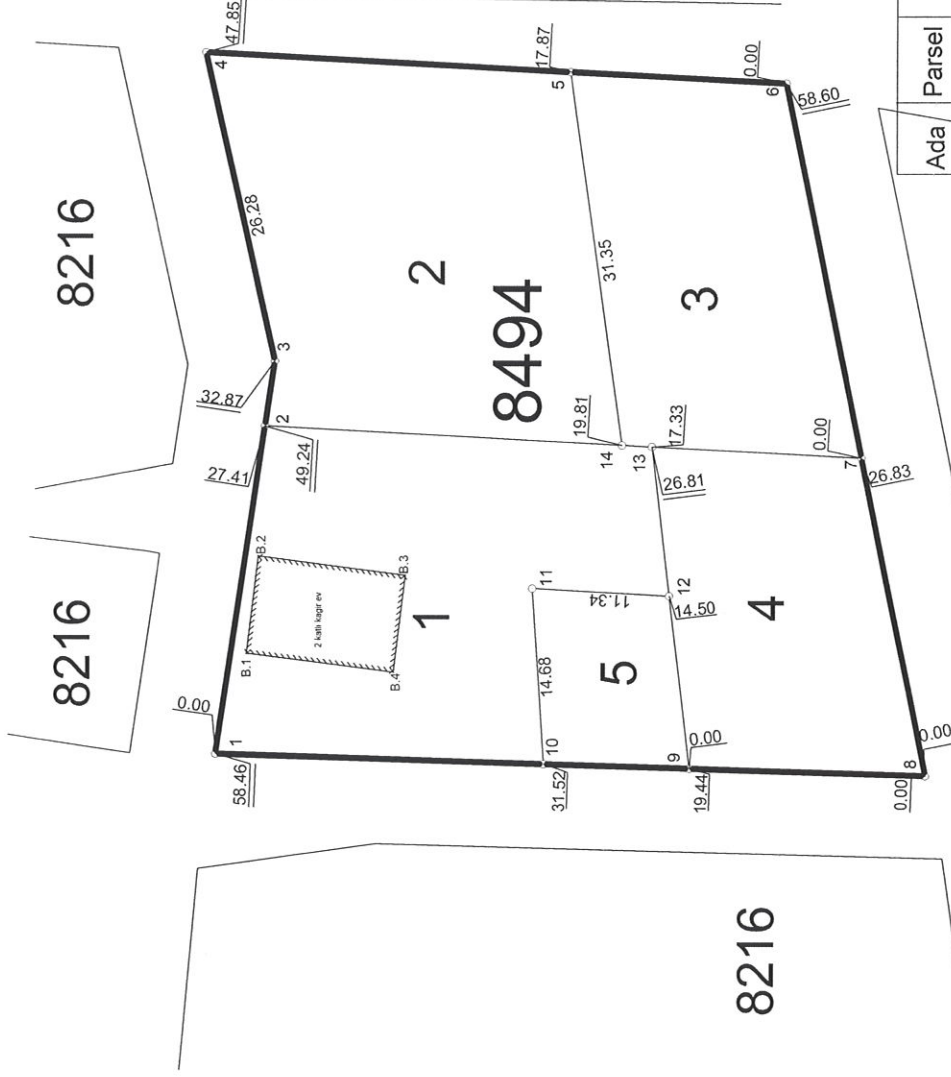

Ada	Parsel	Noktalar	Hesap Alan
8494	1	1.2.14.13.12.10.1	783.40
8494	2	2.3.4.5.14.2	888.45
8494	3	14.5.6.7.13.14.5	579.69
8494	4	9.13.7.8.9	482.79
8494	5	10.11.12.9.10	169.28




İl	Bursa	DÜZENLEYEN	UYGUNDUR (BELEDİYE / ÖZEL İDARE / PROJE İDARESİ)	KADASTRO MÜDÜRLÜĞÜ
İlçe	Nilüfer	Adı Soyadı	KONTROL EDEN	KONTROL EDİLMİŞTİR
Köy/Mahalle	AKÇALAR	Ünvan	ONAYLAYAN	
Pafta No		İmzası		
Ada/Parsel No	8494/1.2.3.4.5	Tarih		

DATUM : ITRF-96		1/KROK	
PROJEKSİYON : 30 - UTM - 3			
Nokta No	Y	X	MK
8494/1	393452.35	4449639.15	0.09
8494/2	393479.46	4449635.18	0.09
8494/3	393484.87	4449634.38	0.09
8494/4	393510.54	4449640.05	0.09
8494/5	393508.92	4449610.11	0.09
8494/6	393507.96	4449592.27	0.09
8494/7	393476.81	4449586.01	0.09
8494/8	393450.51	4449580.72	0.09
8494/9	393451.12	4449600.15	0.09
8494/10	393451.50	4449613.23	0.09
8494/11	393466.15	4449613.19	0.09
8494/12	393465.52	4449601.86	0.09
8494/13	393477.74	4449603.31	0.09
8494/14	393477.88	4449605.79	0.09
B.1	393460.67	4449636.68	
B.2	393468.86	4449635.71	
B.3	393467.26	4449623.81	
B.4	393459.07	4449624.57	

* Yeni üretilen parsel köşe ve detay noktalarının 'MK' değerleri yazılacaktır


ÖLÇÜ KROKİSİ

243

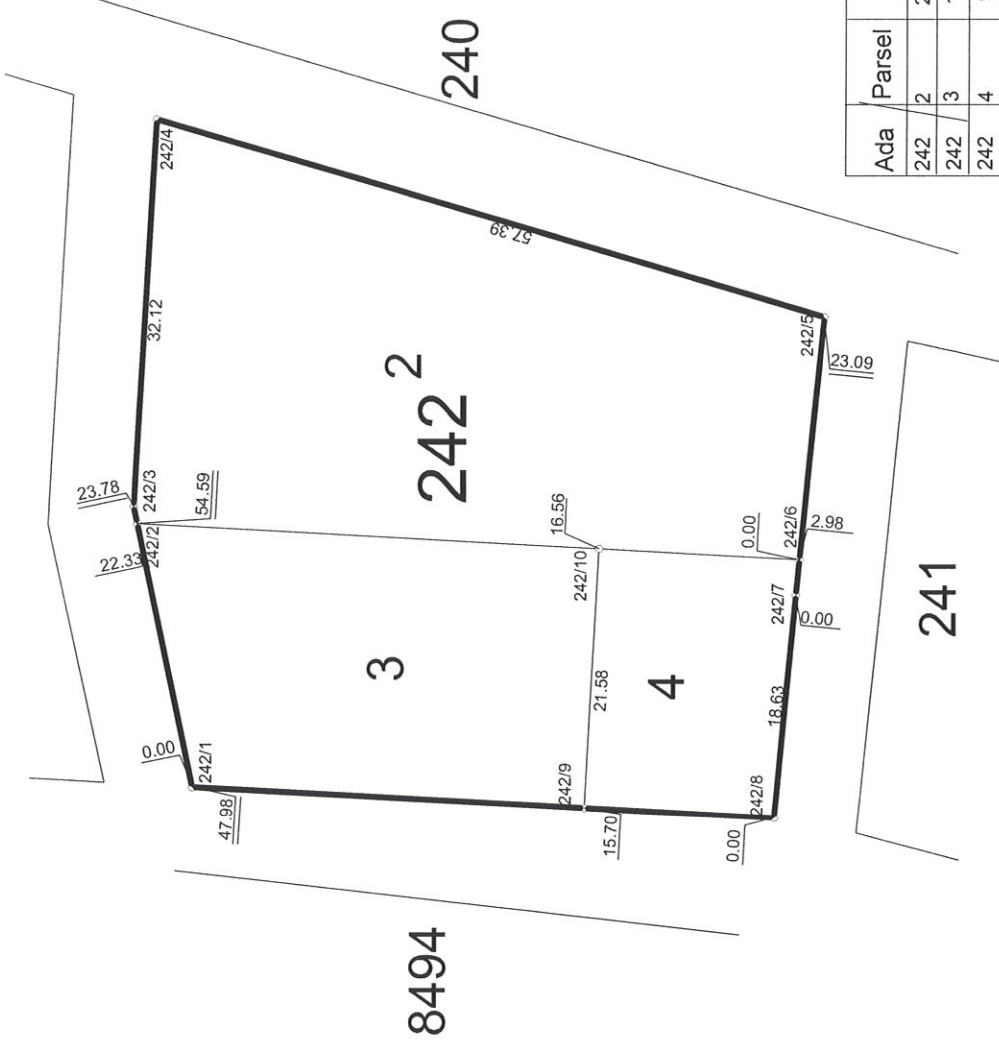


Ada	Parsel	Noktalar	Hesap Alan
242	2	2,3,4,5,6,10,2	1487.75
242	3	1,2,10,9,1	758.76
242	4	9,10,6,7,8,9	347.91

DATUM : ITRF-96		1/KROKİ	
PROJEKSİYON : 30 - UTM - 3			
Nokta No	Y	X	MKS
242/1	393517.64	4449641.62	0.09
242/2	393539.49	4449646.21	0.09
242/3	393540.91	4449646.51	0.09
242/4	393572.98	4449644.69	0.09
242/5	393556.61	4449589.68	0.09
242/6	393536.60	4449591.70	0.09
242/7	393533.64	4449592.00	0.09
242/8	393515.10	4449593.70	0.09
242/9	393515.93	4449609.38	0.09
242/10	393537.48	4449608.24	0.09

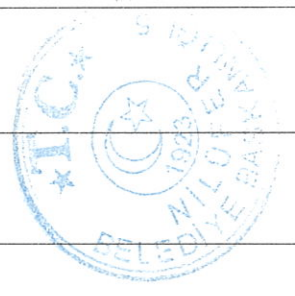

İl	Bursa	DÜZENLEYEN	UYGUNDUR (BELEDİYE / ÖZEL İDARE / PROJE DARESİ)	KADASTRO MÜDÜRLÜĞÜ
İlçe	Niğde	Adı Soyadı	ONAYLAYAN	KONTROL EDİLMİŞTİR
Köy/Mahalle	AKÇALAR	Ünvan		
Pafta No		İmzası		
Ada/Parsel No	242/2.3.4	Tarih		

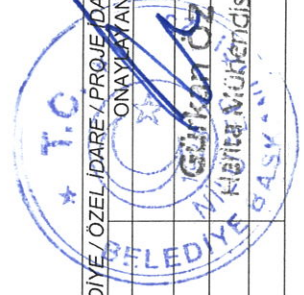

* Yeni üretilen parsel köşe ve detay noktalarının 'MK' değerleri yazılacaktır

DOP HESABI

Toplam Tahsis	=	5498.03
Toplam İmar Ada Alanı	=	5498.03
Toplam Ortak Katılım Alanı	=	0.00
Toplam Düzenlemeye Giren (Dopal)	=	5837.03
Toplam Düzenlemeye Giren (Dopalma)	=	1487.75
Toplam Kamulaştırılan Alan	=	0.00
Toplam Bağışlanan Alan	=	0.00
Toplam Kadastro Parsel Alanı	=	10896.75
Toplam Pay	=	10896.75
Ortak Katılım Oranı	=	0.0000000
Düzenleme Ortaklık Payı Oranı (DOPO)	=	0.3129588
DOPQOKO ile birlikte)	=	0.3129588
Düzenleme Ortaklık Payı Hesabı		
Kamuya Ayrılan Alan	=	7324.78 - 5498.03 = 1826.75
Düzenleme Ortaklık Payı	=	1826.75 / 5837.03 = 0.3129588

İLİ : BURSA SAYFANO:1
İLÇESİ : NİLÜFER
KÖYÜ/MAHALLESİ:AKÇALAR
T.C. NİLÜFER BELEDİYESİ NOLUUYGULAMA SAHASI

ÖZET CETVELİ

K A D A S T R O									İ M A R	
Ada/Par	Alan	Kamu.	Y.Terk	D.Girmeyen	Dopal	Dopalma	Dop	İ.Tahsis	AdaNo	Alan
242/1	1487.75	-	-	-	-	1487.75	-	1487.75	242	2594.42
8216/50	1046.72	-	-	-	1046.72	-	327.58	719.14	8494	2903.61
8216/51	1104.39	-	-	-	1104.39	-	345.63	758.76		
8216/52	1350.14	-	-	-	506.31	-	158.45	347.85		
		-	-	-	506.30	-	158.45	347.85		
		-	-	-	337.53	-	105.63	231.90		
8216/53	246.39	-	-	-	61.59	-	19.28	42.32		
		-	-	-	92.40	-	28.92	63.48		
		-	-	-	92.40	-	28.92	63.48		
8216/54	246.44	-	-	-	246.44	-	77.13	169.31		
8216/55	1140.25	-	-	-	1140.25	-	356.85	783.40		
8216/74	4274.67	-	-	1190.66	234.23	-	73.30	160.93		
		-	-	2381.31	468.47	-	146.61	321.86		

K A D A S T R O T O P L A M L A R I									İ M A R	
Toplam Pay	Toplam Alan	Top Kamu	Toplam Y.Terk	Toplam D.Girmeyen	Toplam Dopal	Top. Düz. Giren Dopalma	Dop	Toplam Tahsis	Toplam Alan	
10896.75	10896.75	0.00	0.00	3571.97	5837.03	1487.75	1826.75	5498.03	5498.03	

Düzenleme Ortaklık Payı Hesabı
Kamuya Ayrılan Alan= 7324.78 - 5498.03 = 1826.75
Düzenleme Ortaklık Payı = 1826.75 / 5837.03 = 0.3129588



RAHİ TAŞTAN
Harita Teknikeri



TOPLAMALAN : 10896.75 TOPLANIPAY : 10896.75 TOPLANKAMUPLASTIRMA : 0.00 TOP. DÜZENLE GİRMEYEN: 3571.97 TOP. DÜZENLEMEYİBİREN: 7324.78				M A L S A H İ P L E R İ V A R A Ş T I R M A Ö Z E T F O R M U (K A D A S T R O A R S E L İ N E S İ R A L I)										TOPLAMADA ALANI : 5498.03 O.KATILIM ORANI : 0.0000000 D.O.PAYI ORANI : 0.3129588 SAYFANO: 1						
K A D A S T R O														M A R						
Cilt	Syf	Ada/Par	Alan	Malik	Baba Adı	Hissesi	Pay	EDopo	EDopluk	Giren	Girmyn	Dop	l.Terk	Tahsis	Ada/Par	Alan	Hisse	Açıklama (Kad)	Açıklama (imar)	Cinsi
0	-	242/1	1487.75	EMİNE ÖZTAŞ	MEHMET	TAM	1487.75	-	-	-	-	-	-	-	242/2	1487.75	TAM			ARSA
0	-	8216/50	1046.72	TÜRKİYE DIYANET VAKFI		TAM	1046.72	-	-	1046.72	-	327.58	-	-	8494/2	888.45	71914/88845			ARSA
0	-	8216/51	1104.39	TRYCONŞAAT GAY ANANIMŞTİ.		TAM	1104.39	-	-	1104.39	-	345.63	-	-	242/3	758.76	TAM			ARSA
0	-	8216/52	1350.14	AYSEL AKALI.	İSMAIL	3	506.30	-	-	506.31	-	158.45	-	-	242/4 8494/3	347.91 579.69	13047/34791 21738/57969			ARSA
0	-	8216/52	1350.14	FATMAA VCIL	İSMAIL	3	506.30	-	-	506.30	-	158.45	-	-	242/4 8494/3	347.91 579.69	13047/34791 21738/57969			ARSA
0	-	8216/52	1350.14	FATMAALAŞAN	İSMAIL	2	337.54	-	-	337.53	-	105.63	-	-	242/4 8494/3	347.91 579.69	8697/34791 14493/57969			ARSA
				AYSEL AKAR[Vrs.] İSMAIL																ARSA
0	-	8216/53	246.39	HANİFE CANDAN	AHMET	2	61.60	-	-	61.59	-	19.28	-	-	8494/5	169.28	4232/16928			ARSA
0	-	8216/53	246.39	TARIK CANDAN	VEYSEL	3	92.40	-	-	92.40	-	28.92	-	-	8494/5	169.28	6348/16928			ARSA
				AHMETCANDAN[Vrs.] VEYSEL LATİFE CANDAN[Vrs.] HÜSEYİN																ARSA
0	-	8216/53	246.39	LEVİNTCANDAN	HÜSEYİN	3	92.40	-	-	92.40	-	28.92	-	-	8494/5	169.28	6348/16928			ARSA
				HATİCE ÇATAK[Vrs.] HÜSEYİN																ARSA
0	-	8216/54	246.44	TÜRKİYE DIYANET VAKFI		TAM	246.44	-	-	246.44	-	77.13	-	-	8494/2	888.45	16931/88845			ARSA
0	-	8216/55	1140.25	OSMANAY	HALİL	TAM	1140.25	-	-	1140.25	-	356.85	-	-	8494/1	783.40	TAM			ARSA
0	-	8216/74	4274.67	MAHMUTVCİL	AHMET	1	1424.89	-	-	234.23	1190.66	73.30	-	-	8494/4	482.79	16093/48279			ARSA
0	-	8216/74	4274.67	SALİH AVCİL	AHMET	2	2849.78	-	-	488.47	2381.31	146.61	-	-	8494/4	482.79	32186/48279			ARSA
				MUSTAFAVCİL [Vrs.] AHMET																ARSA

NİLÜFER BELEDİYE BAŞKANLIĞI-BURSA Nİ For Windows




PAZİN TAŞTAN
Harita Teknikeri



TOPLAMALAN : 10896.75 TOPLAMPAY : 10896.75 TOPLAMKAMULAŞTIRMA : 0.00 TOP. DÜZENLE GİRMEYEN: 3571.97 TOP. DÜZENLEMEYBİREN: 7324.78										T E S C İ L E E S A S D A Ğ İ T İ M C E T V E L İ (İMAR PARSELİNESİRALI)										TOPLAMADA ALANI : 5498.03 O.KATILIM ORANI : 0.0000000 D.O.PAYI ORANI : 0.3129588										SAYFANO:1
K A D A S T R O										İ M A R																				
SNo	Syf.	Ada/Par	Alan	Malik	Baba Adı	Hissesi	Pay	Giren	Girmyn	Dop	Tahsis	Ada/Par	Alan	Hisse	Açıklama (Kad)	Açıklama (İmar)	Cinsi	PaftaNo												
13	- 242/1	1487.75	EMİNE ÖZTAŞ	MEHMET		TAM	1487.75	-	-	-	1487.75	242/2	1487.75	TAM			ARSA	H21C06A4D												
2	- 8216/51	1104.39	TRYCONİNŞAAT GAYRANANIMŞTİ.			TAM	1104.39	1104.39	-	345.63	758.76	242/3	758.76	TAM			ARSA	H21C06A4D												
3	- 8216/52	1350.14	AYSEL AKALI.	ISMAL		3/8	506.30	506.31	-	158.45	347.85	242/4	347.91	13047/34791			ARSA	H21C06A4D												
4	- 8216/52	1350.14	FATMAAVCIL	ISMAL		3/8	506.30	506.30	-	158.45	347.85			13047/34791			ARSA	H21C06A4D												
5	- 8216/52	1350.14	FATMAALAŞAN	ISMAL		2/8	337.54	337.53	-	105.63	231.90			8697/34791			ARSA	H21C06A4D												
			AYSEL AKAR[rs.]	ISMAL																										
10	- 8216/55	1140.25	OSMAN'AY	HALİL		TAM	1140.25	1140.25	-	356.85	763.40	8494/1	763.40	TAM			ARSA	H21C10B3C												
1	- 8216/50	1046.72	TÜRKİYE DİYANET VAKFI			TAM	1046.72	1046.72	-	327.58	719.14	8494/2	888.45	71914/88845			ARSA	H21C10B3C												
9	- 8216/54	246.44	TÜRKİYE DİYANET VAKFI			TAM	246.44	246.44	-	77.13	169.31			16931/88845			ARSA	H21C10B3C												
3	- 8216/52	1350.14	AYSEL AKALI.	ISMAL		3/8	506.30	506.31	-	158.45	347.85	8494/3	579.69	21738/57969			ARSA	H21C10B3C												
4	- 8216/52	1350.14	FATMAAVCIL	ISMAL		3/8	506.30	506.30	-	158.45	347.85			21738/57969			ARSA	H21C10B3C												
5	- 8216/52	1350.14	FATMAALAŞAN	ISMAL		2/8	337.54	337.53	-	105.63	231.90			14493/57969			ARSA	H21C10B3C												
			AYSEL AKAR[rs.]	ISMAL																										
11	- 8216/74	4274.67	MAHMURVİCİL	AHMET		1/3	1424.89	234.23	1190.66	73.30	160.93	8494/4	482.79	16093/48279			ARSA	H21C10B3C												
12	- 8216/74	4274.67	SALİH AVCIL	AHMET		2/3	2849.78	468.47	2381.31	146.61	321.86			32186/48279			ARSA	H21C10B3C												
			MUSTAFA AVCIL [rs.]	AHMET																										
6	- 8216/53	246.39	HANİFE CANDAN	AHMET		2/8	61.60	61.59	-	19.28	42.32	8494/5	169.28	4232/16928			ARSA	H21C10B3C												
7	- 8216/53	246.39	TARİK CANDAN	VEYSEL		3/8	92.40	92.40	-	28.92	63.48			6348/16928			ARSA	H21C10B3C												
			AHMETCANDAN[rs.]																											
			VEYSEL																											
			LATİFE CANDAN[rs.]																											
			HÜSEYİN																											
8	- 8216/53	246.39	LEVİNTCANDAN	HÜSEYİN		3/8	92.40	92.40	-	28.92	63.48			6348/16928			ARSA	H21C10B3C												
			HATİCE ÇATAK[rs.]	HÜSEYİN																										



Pelin TAŞTAN
Harita Teknikeri

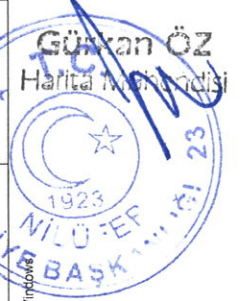

Gürkan ÖZ
Harita Mühendisi

BELEDİYE BAŞKANLIĞI-BURSA Nİ For Win

İLİ :BURSA İLÇESİ :NİLÜFER KÖY/MAH. :AKÇALAR BELEDİYESİ :NİLÜFER PAFTANO :H21C06A4D										T E S C İ L S A Y F A S I										ADANO: 242									
Clt Syf ParNo Alan										K A D A S T R O										Beyanlar									
He. M2 Dm2										Hisse										KAda KPar Cilt Syf. Babası									
2 0 1487 75 ARSA										TAM										242 1 0 - EMINE ÖZTAŞ MEHMET									
3 0 0758 76 ARSA										TAM										8216 51 0 - TRYCONİNŞAAT GAYRANANIMŞTİ.									
4 0 0347 91 ARSA										13047/34791 8697/34791										8216 52 0 - AYSEL AKALI. 8216 52 0 - FATMAAĞAŞAN AYSEL AKAR [Vrs.] ISMAL ISMAL									
										13047/34791										8216 52 0 - FATMAAĞCIL ISMAIL									

NİLÜFER BELEDİYE BAŞKANLIĞI-BURSA Nİ For Windows

T E S C İ L S A Y F A S I										K A D A S T R O										Beyanlar									
İLİ :BURSA İLÇESİ :NİLÜFER KÖY/MAH :AKÇALAR BELEDİYESİ :NİLÜFER PAFTANO :H21C10B3C										Cinsi		Alan		Hisse		Kada				Cilt		Syf.		Maliki		Babası			
Clt	Syf	ParNo	He.	M2	Dm2							Kada	KPar	Cilt	Syf.														
		1	0	0783	40	ARSA			TAM		8216	55	0	-	OSMAN'AY	HALİL													
		2	0	0888	45	ARSA			71914/88845 16931/88845		8216	50	0	-	TÜRKİYE DİYANET VAKFI TÜRKİYE DİYANET VAKFI														
		3	0	0579	69	ARSA			21738/57969 14493/57969		8216	52	0	-	AYSEL AKALI FATMAAĞAŞAN AYSEL AKAR[Vrs.] ISMAL	ISMAL ISMAL													
		4	0	0482	79	ARSA			21738/57969		8216	52	0	-	FATMAAĞCIL	ISMAL													
									16093/48279 32186/48279		8216	74	0	-	MAHMURAVCIL SALİH AĞCIL MUSTAFAAĞCIL [Vrs.] AHMET	AHMET AHMET													
		5	0	0169	28	ARSA			4232/16928 6348/16928		8216	53	0	-	HANİFE CANDAN LEVENT CANDAN HATİCE ÇATAK[Vrs.] HÜSEYİN	AHMET HÜSEYİN													
									6348/16928		8216	53	0	-	TARİK CANDAN AHMETCANDAN[Vrs.] VEYSEL LATİFE CANDAN[Vrs.] HÜSEYİN	VEYSEL													

NİLÜFER BELEDİYE BAŞKANLIĞI-BURSA Nİ For Windows



PAH TASTAN
Harita Mühendisi

Gökhan ÖZ
Harita Mühendisi

